


MADRID
"CALLE CRONOS"

INMOGESTION ATICO 2.000,S.A.

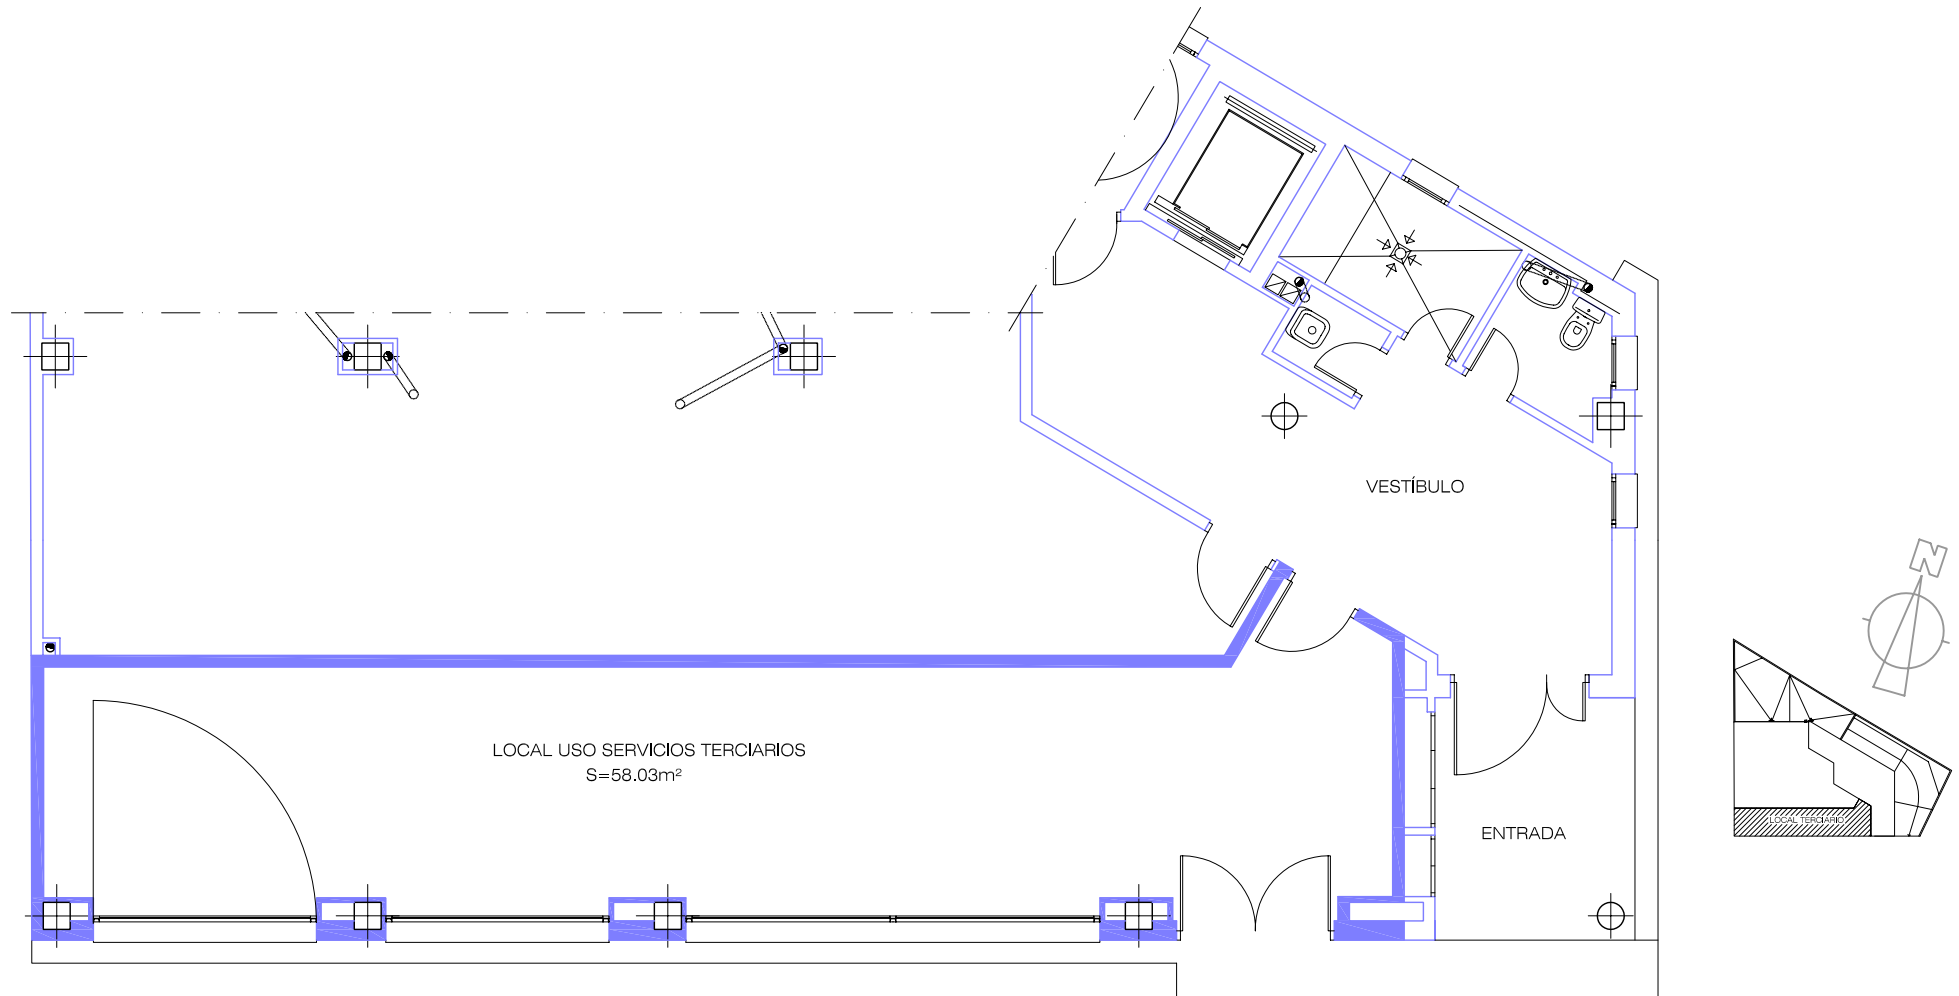

PLANO INFORMATIVO NO CONTRACTUAL

MODELO 1

PLANTA BAJA - LOCAL: TERCIARIO