
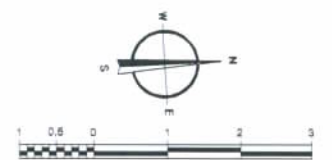
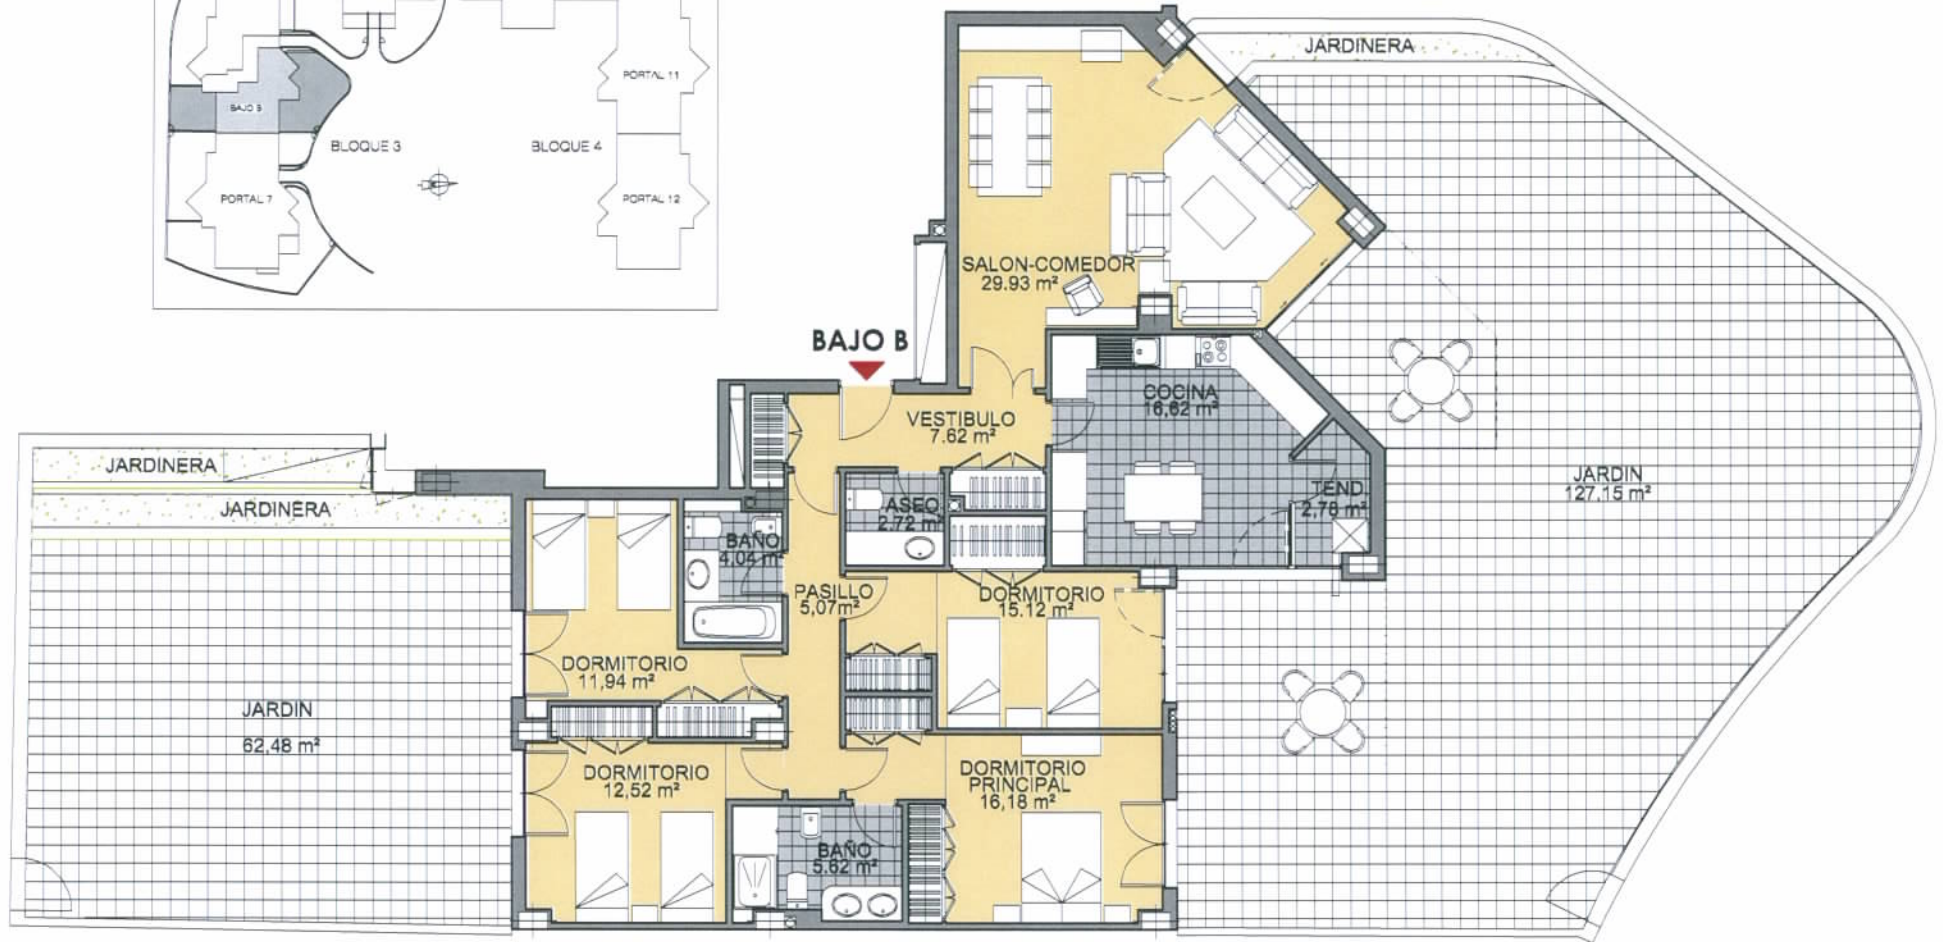


PINAR DEL MAYORAZGO

BOADILLA DEL MONTE. (MADRID)

INMOGESTIÓN ÁTICO MAYORAZGO, S.L.

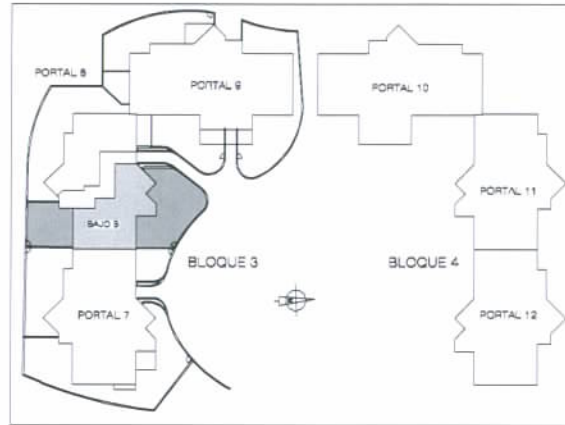

PLANO INFORMATIVO NO CONTRACTUAL

MODELO 10

BLOQUE 3: PORTAL 8
Vivienda BAJO B, 4 Dormitorios

Superficie Útil :	319,79 m ²
Vivienda	130,16 m ²
Jardín	189,63 m ²

Superficie Construída:	169,11 m ²
Vivienda	169,11 m ²