
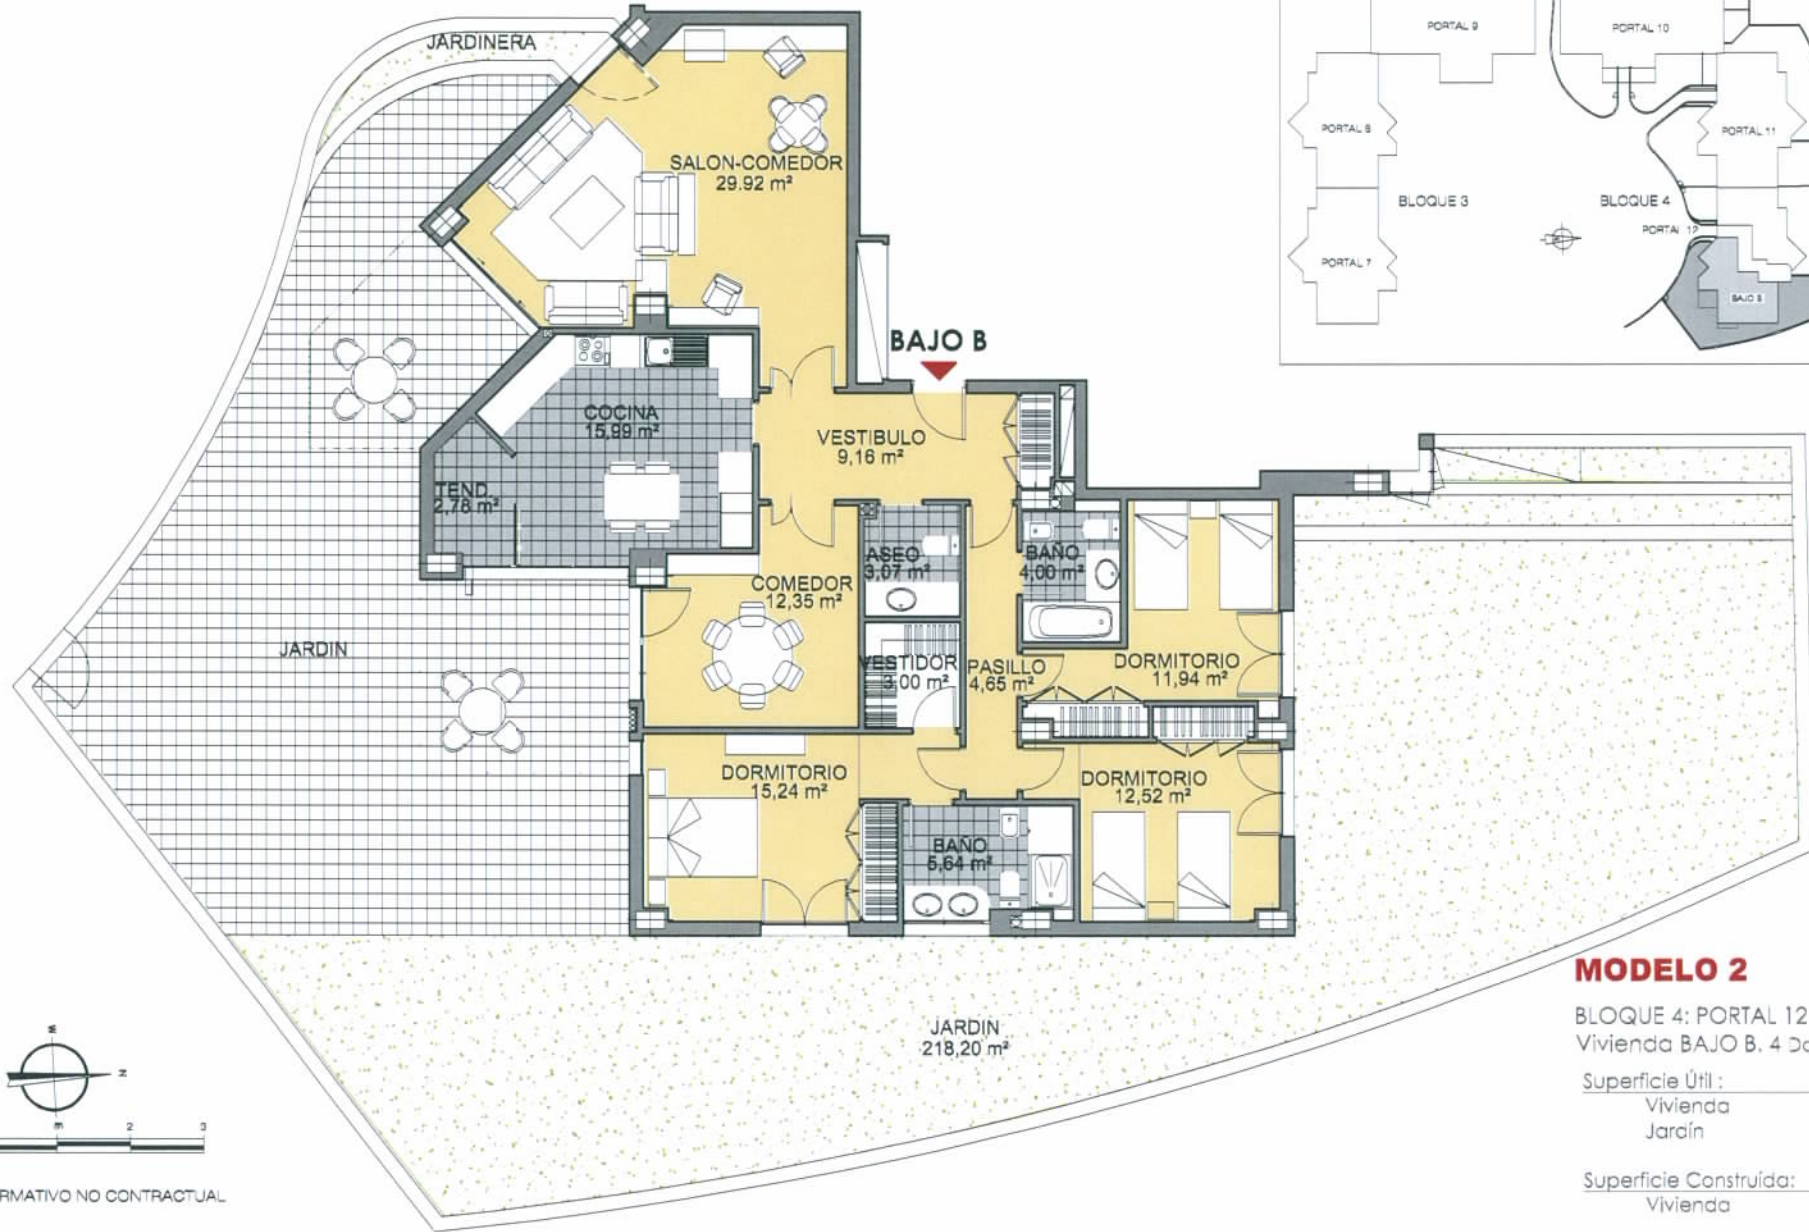


# PINAR DEL MAYORAZGO

BOADILLA DEL MONTE. (MADRID)  
 INMOGESTIÓN ÁTICO MAYORAZGO, S.L.

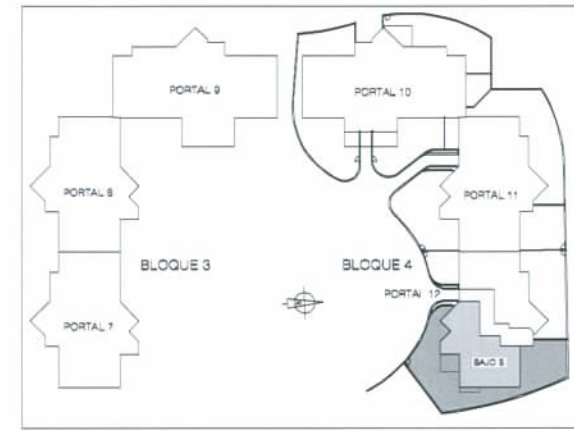

## MODELO 2

BLOQUE 4: PORTAL 12  
 Vivienda BAJO B. 4 Dormitorios

Superficie Útil:	348,46 m <sup>2</sup>
Vivienda	130,26 m <sup>2</sup>
Jardín	218,20 m <sup>2</sup>

Superficie Construida:	170,60 m <sup>2</sup>
Vivienda	170,60 m <sup>2</sup>

