
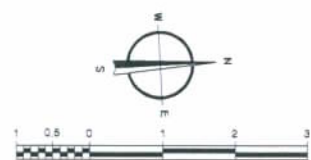


PINAR DEL MAYORAZGO

BOADILLA DEL MONTE. (MADRID)
INMOGESTIÓN ÁTICO MAYORAZGO, S.L.

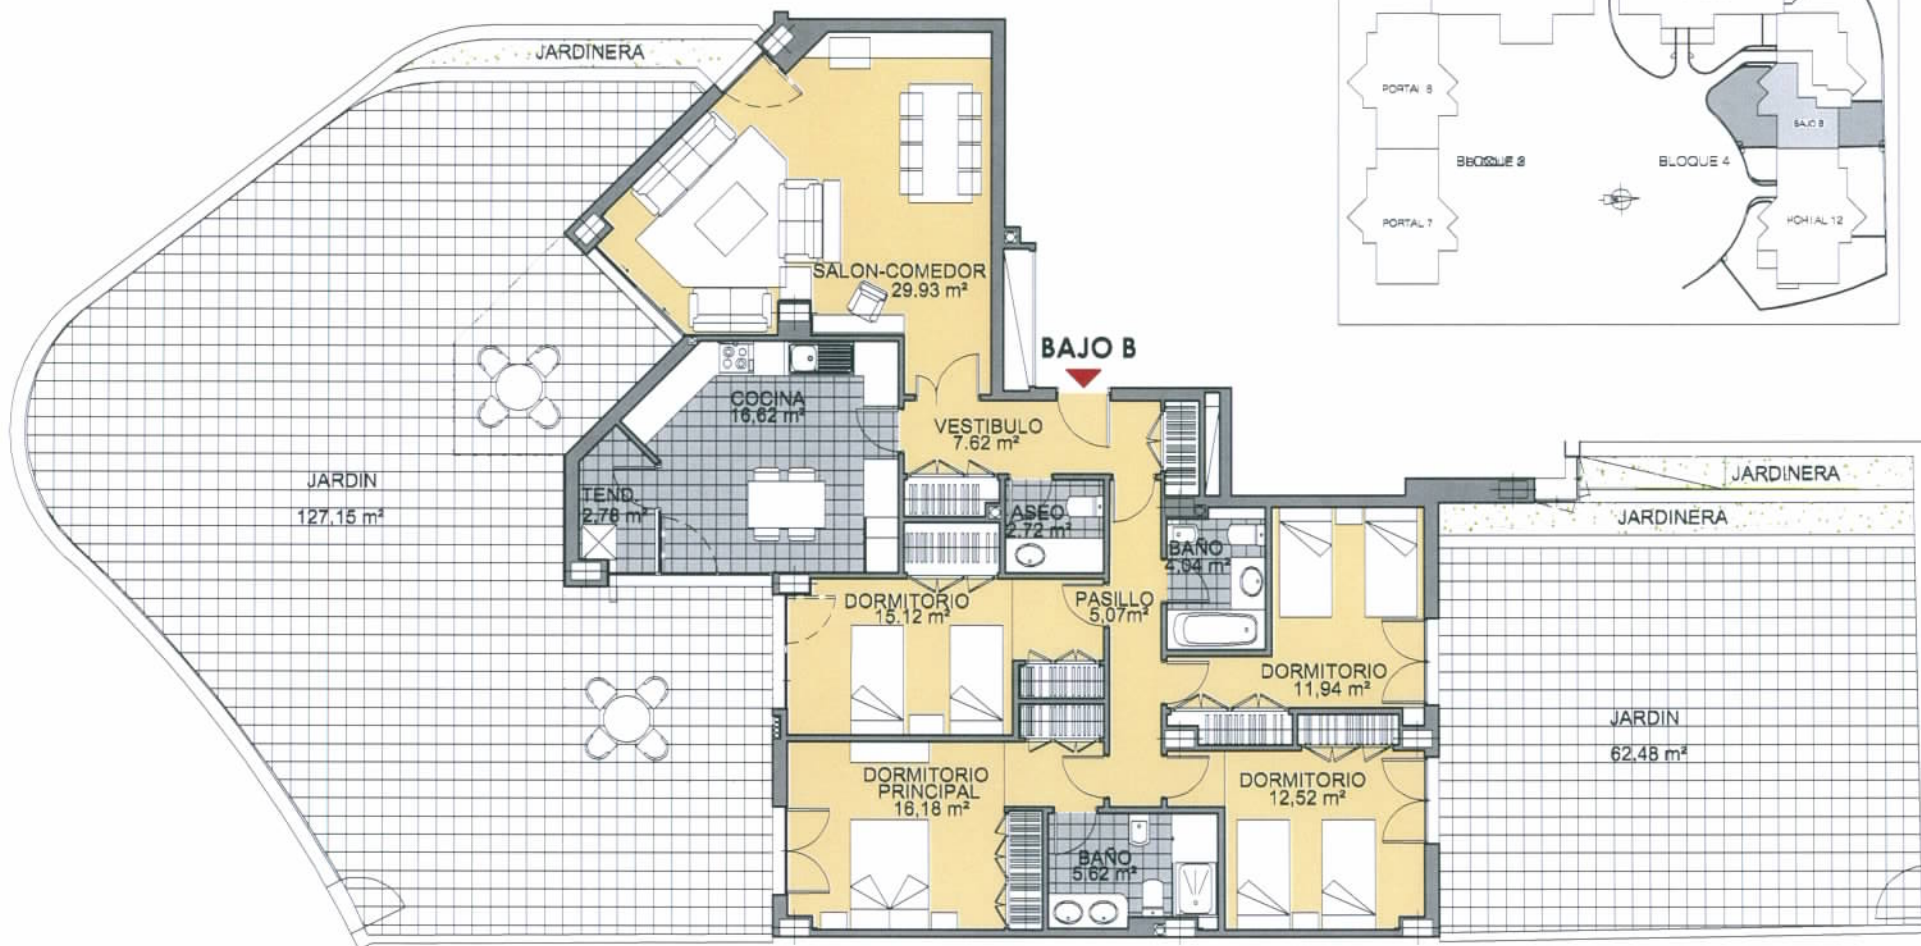

PLANO INFORMATIVO NO CONTRACTUAL

MODELO 10

BLOQUE 4: PORTAL 11

Vivienda BAJO B. 4 Dormitorios

Superficie Útil:	319,79 m ²
Vivienda	130,16 m ²
Jardín	189,63 m ²

Superficie Construida:	169,11 m ²
Vivienda	169,11 m ²